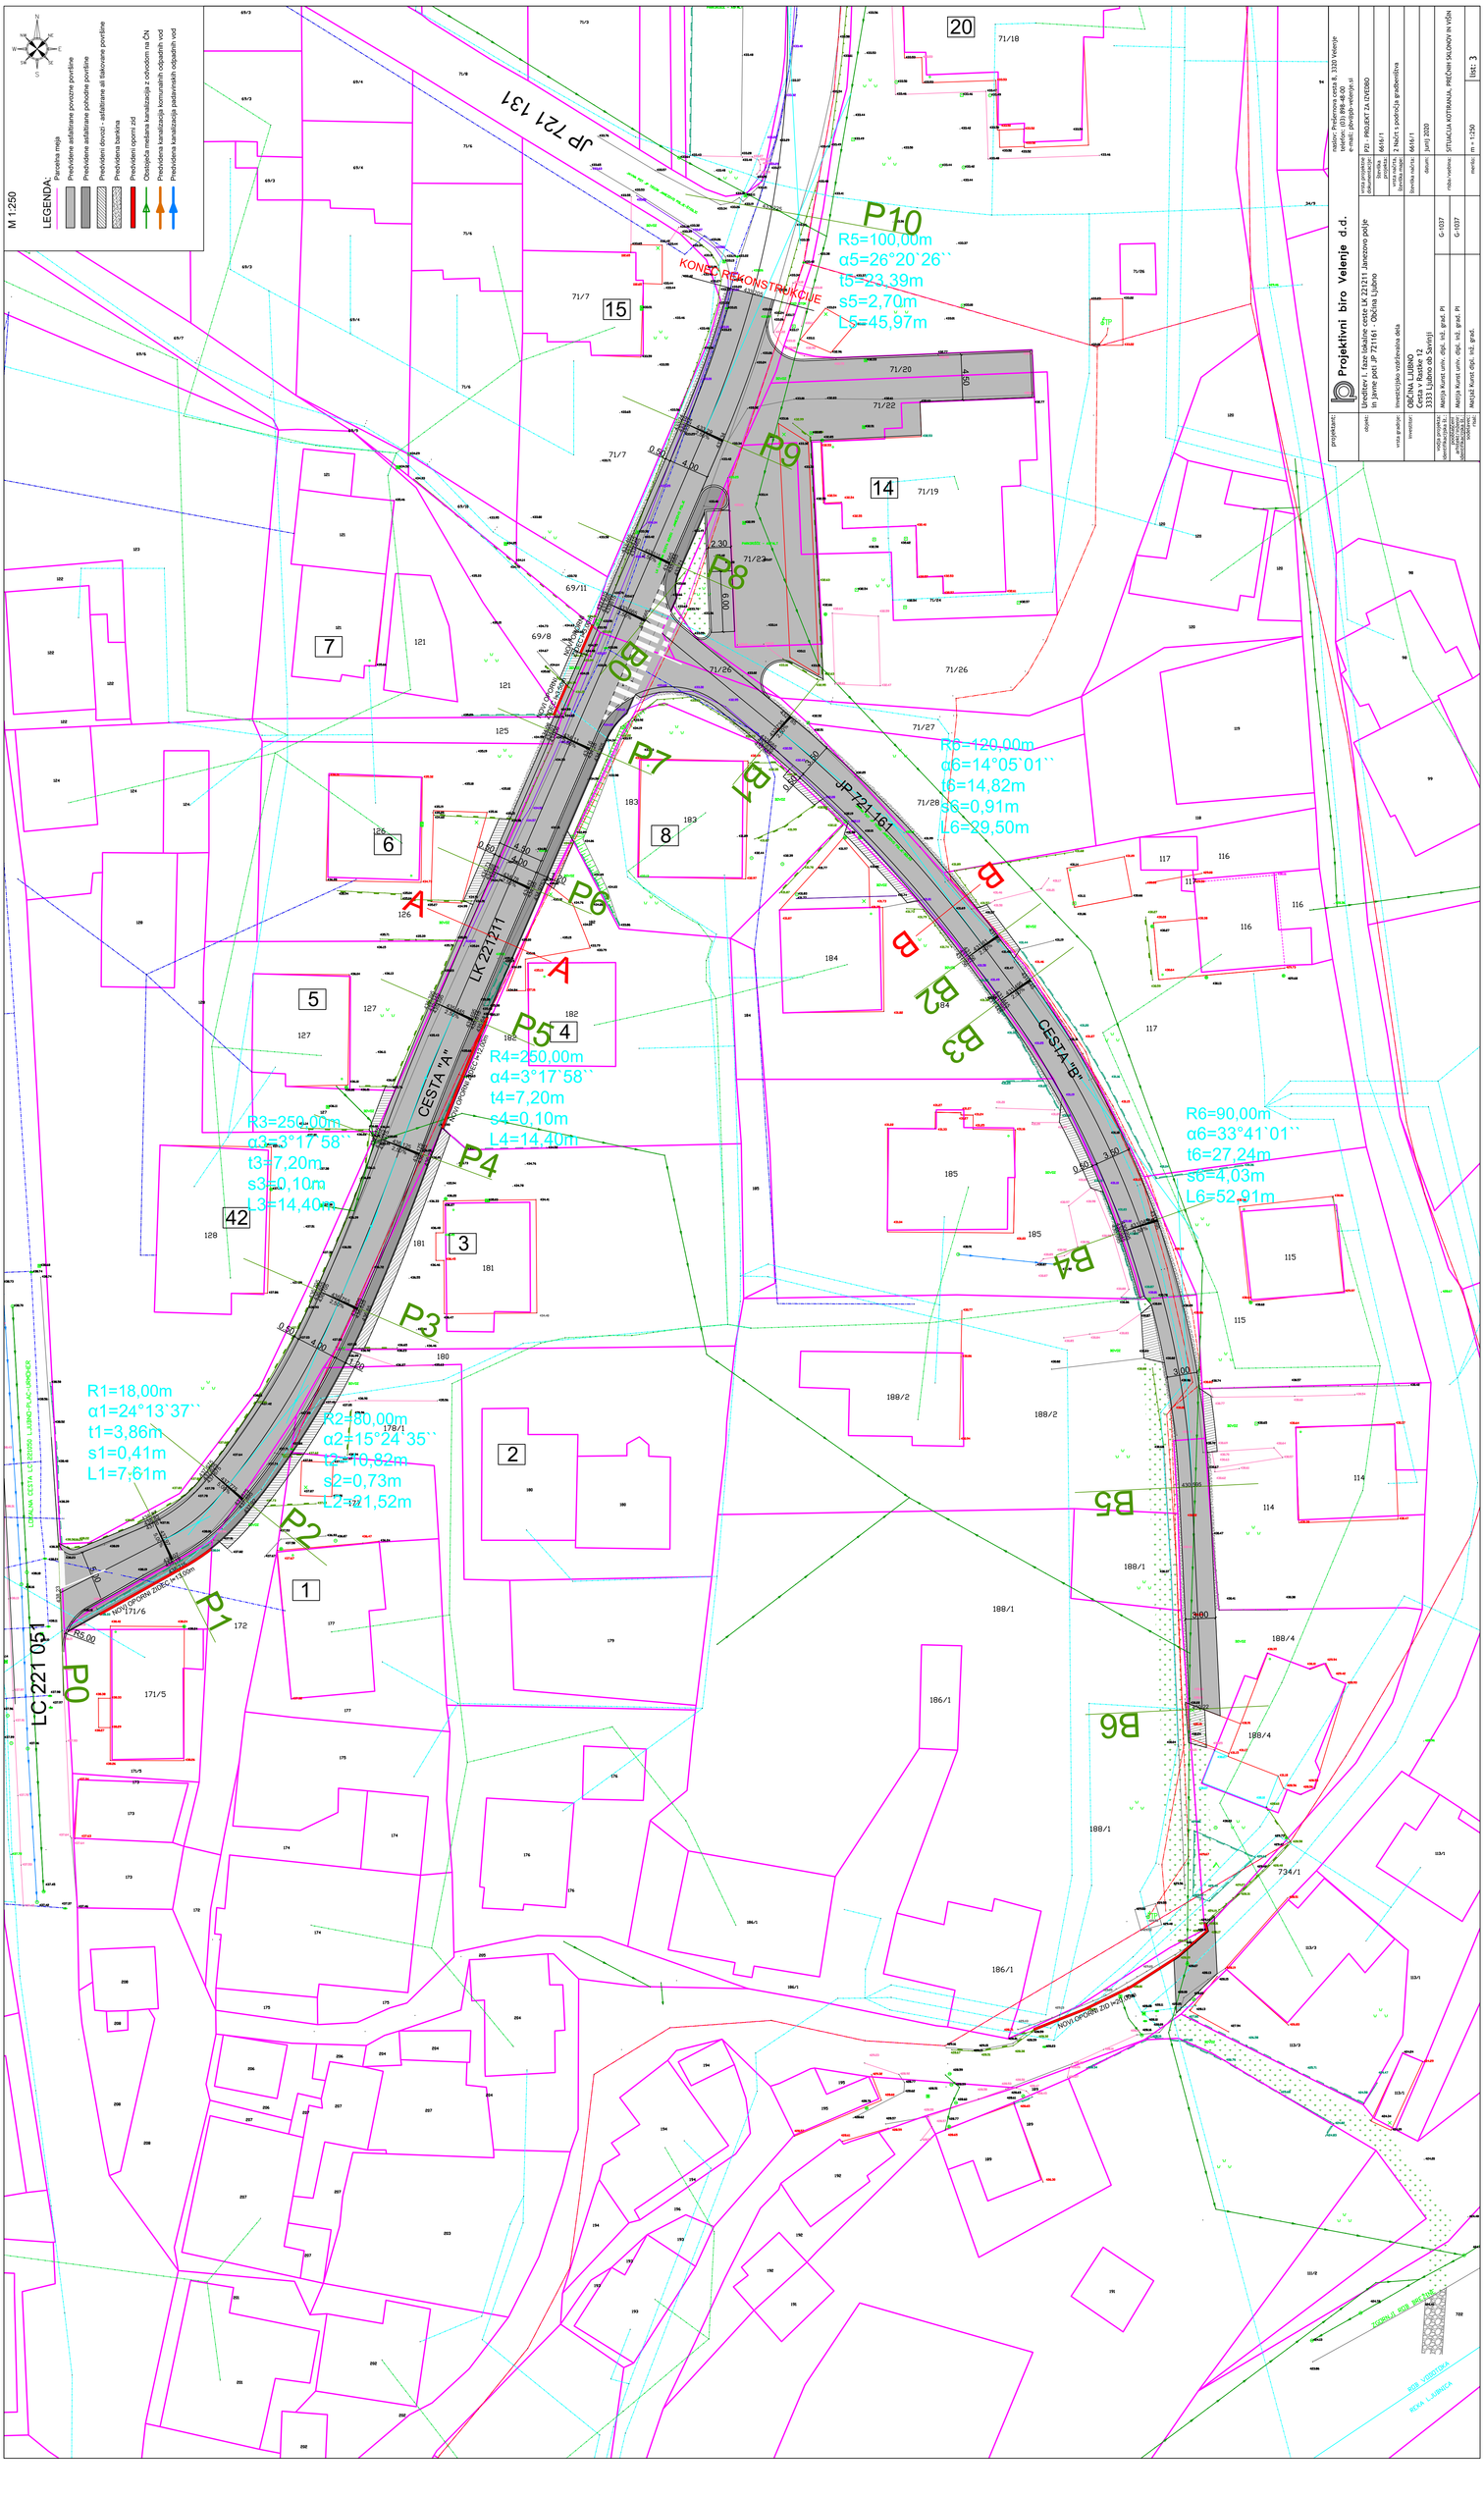
M 1:250
LEGENDA:
Parcelna meja
Predvidene asfaltirane povozne površine
Predvidene asfaltirane pohodne površine
Predvidene dovozi - asfaltirane ali tlakovane površine
Predvidena barikina
Predvideni opornii zid
Obstojeća mešana kanalizacija z odvodom na ČN
Predvidena kanalizacija komunalnih odpadnih vod
Predvidena kanalizacija padavinskih odpadnih vod
JP 721 131
JP 721 161
LK 221211
LC 221 051
CESTA "A"
CESTA "B"
KONEC REKONSTRUKCIJE
P0
P1
P2
P3
P4
P5
P6
P7
P8
P9
P10
B0
B1
B2
B3
B4
B5
B6
A
B
R1=18,00m
α1=24°13`37``
t1=3,86m
s1=0,41m
L1=7,61m
R2=80,00m
α2=15°24`35``
t2=10,82m
s2=0,73m
L2=21,52m
R3=250,00m
α3=3°17`58``
t3=7,20m
s3=0,10m
L3=14,40m
R4=250,00m
α4=3°17`58``
t4=7,20m
s4=0,10m
L4=14,40m
R5=100,00m
α5=26°20`26``
t5=23,39m
s5=2,70m
L5=45,97m
R6=90,00m
α6=33°41`01``
t6=27,24m
s6=4,03m
L6=52,91m
R6=120,00m
α6=14°05`01``
t6=14,82m
s6=0,91m
L6=29,50m
projektant:
Projektivni biro Velenje d.d.
naslov: Prešernova cesta 8, 3320 Velenje
telefon: (03) 898-48-00
e-mail: pbvelenje.si
objekt:
Ureditev I. faze lokalne ceste LK 221211 Janezovo polje in javne poti JP 721161 - Občina Ljubno
vrsta projektne dokumentacije:
PZI - PROJEKT ZA IZVEDBO
investicijska vzdrževalna dela
OBČINA LJUBNO
Cesta v Rastke 12
3333 Ljubno ob Savinji
vrsta gradnje:
investitor:
Matija Kunst univ. dipl. inž. grad. PI
G-1037
vodja projekta: dentifikacijska tr.:
Matija Kunst univ. dipl. inž. grad. PI
G-1037
avtorski nadzor: dentifikacijska tr.:
Matjaž Kunst dipl. inž. grad.
nadzor:
PZI - PROJEKT ZA IZVEDBO
Brevnika: 6616/1
vrsta načrta: 2 Načrt s področja gradbeništva
Brevnika načrta: 6616/1
datum: junij 2020
mapa:
SITUACIJA KOTIRANJA, PREČNIH SKLONOV IN VIŠIN
merilo: m = 1:250
list: 3