


KARAKTERISTIČNI PREČNI PREREZ B : B

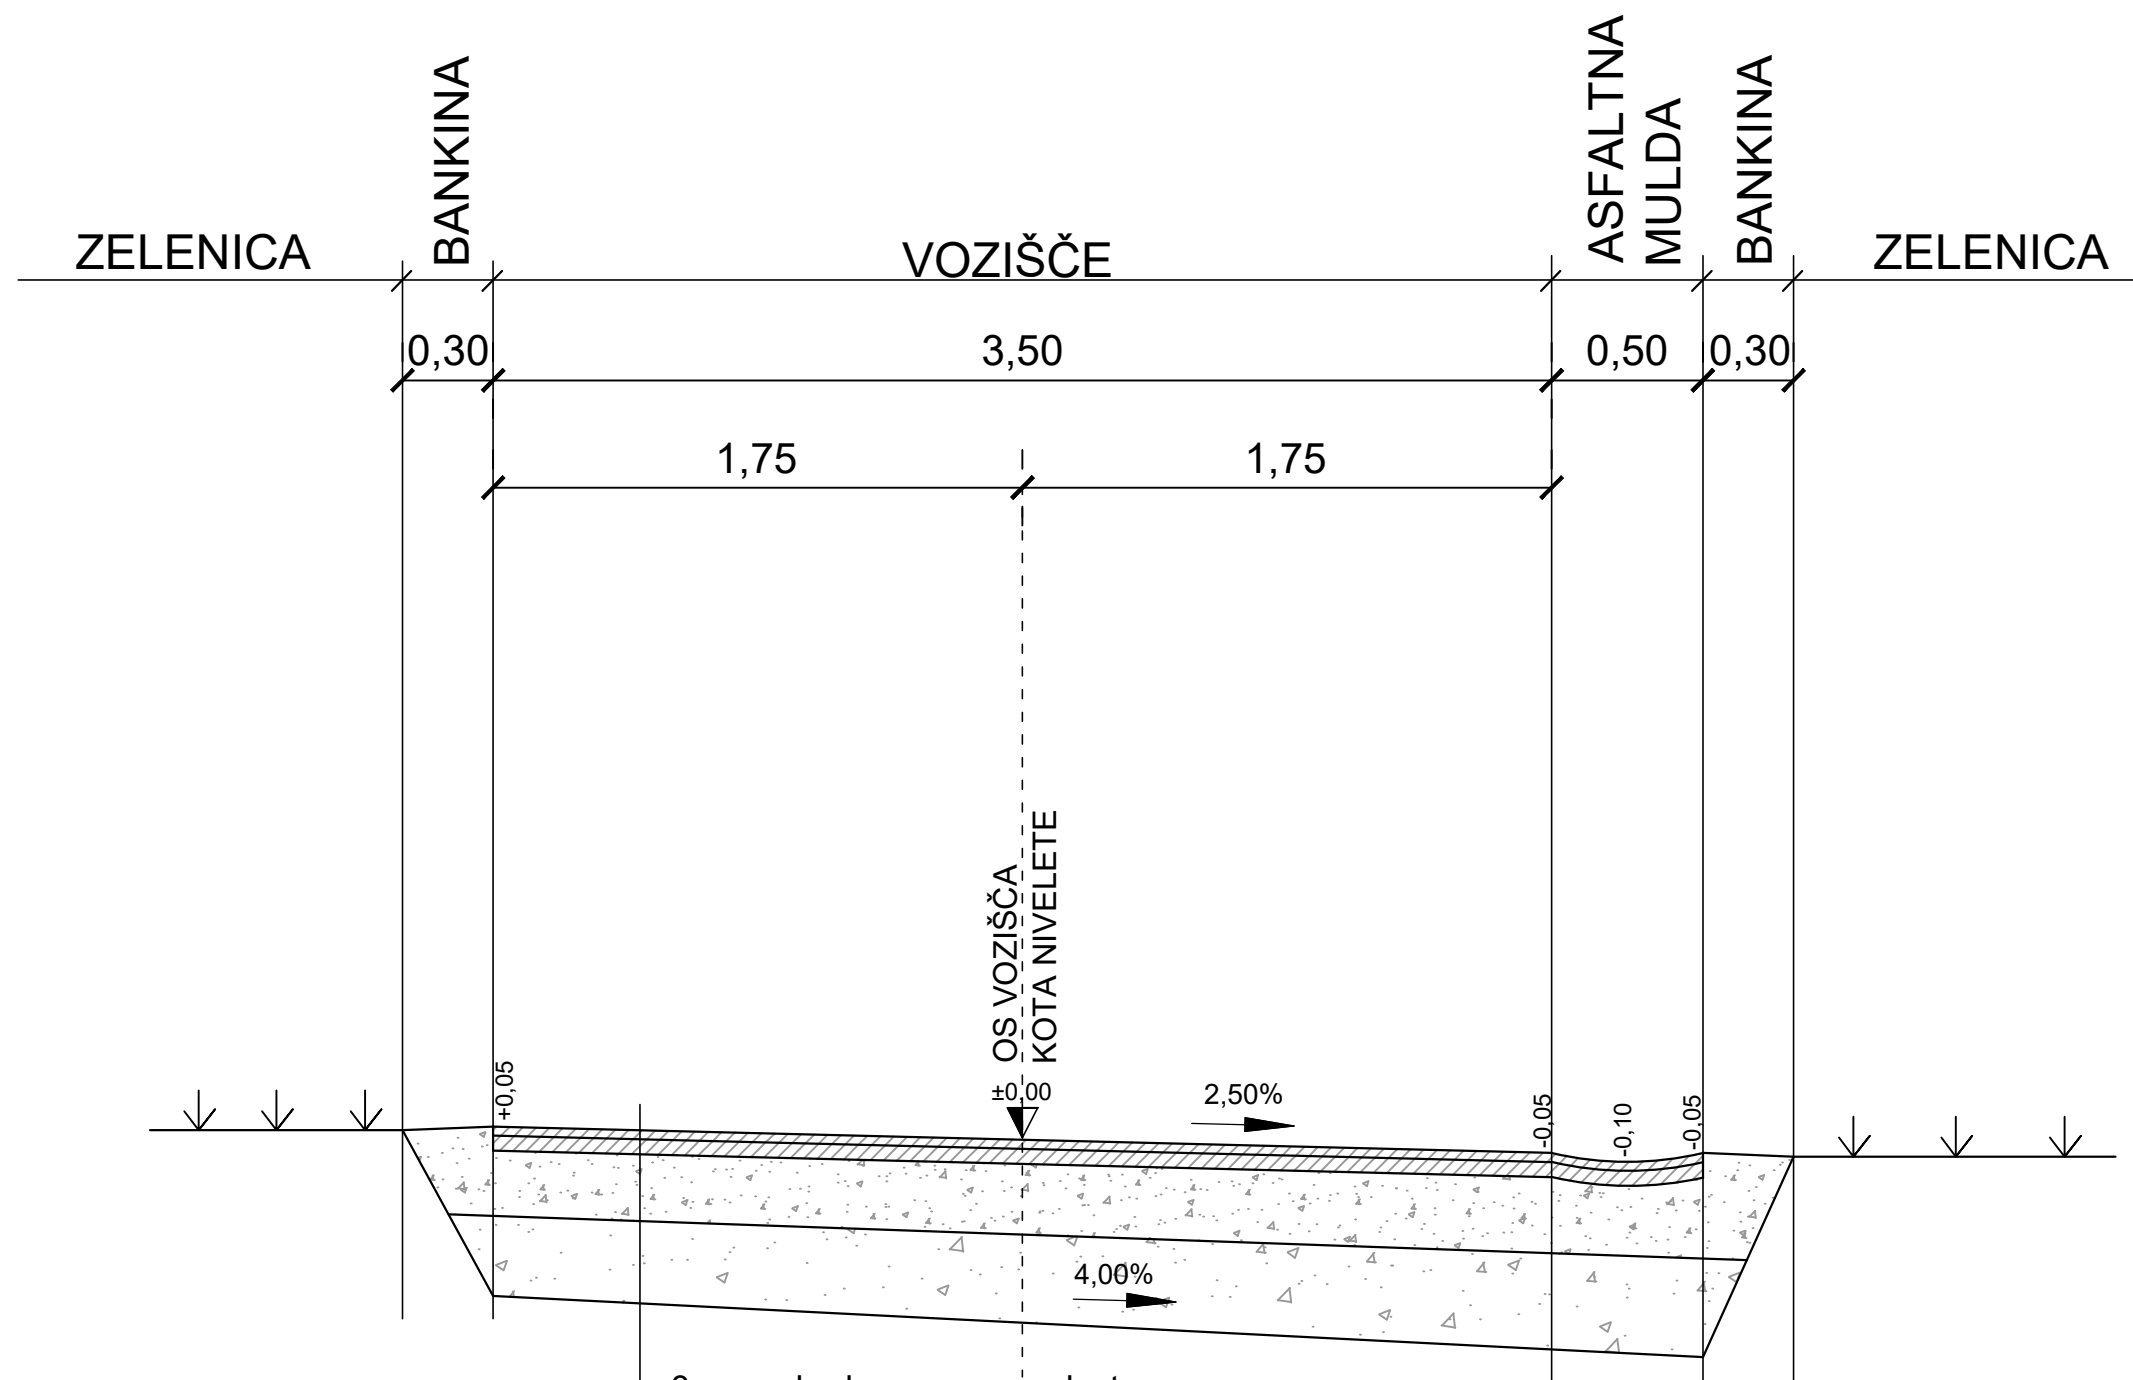

- 3 cm - obrabno zaporna plast bituminizirane zmesi AC8 surf B70/100A4
- 6 cm - nosilna plast bituminizirane zmesi AC16 base B70/100A4
- 20 cm – nevezana nosilna plast - drobljenca D22
- min 30 cm - kamnita posteljica D65
- geotekstil

projektant:	Projektivni biro Velenje d.d.		naslov: Prešernova cesta 8, 3320 Velenje telefon: (03) 898-48-00 e-mail: pbv@pb-velenje.si	
objekt:	Ureditev I. faze lokalne ceste LK 221211 Janezovo polje in javne poti JP 721161 - Občina Ljubno		vrsta projektne dokumentacije:	PZI - PROJEKT ZA IZVEDBO
vrsta gradnje:	investicijsko vzdrževalna dela		številka projekta:	6616/1
investitor:	OBČINA LJUBNO Cesta v Rastke 12 3333 Ljubno ob Savinji		vrsta načrta, številka mape:	2 Načrt s področja gradbeništva
vodja projekta:	Matija Kunst univ. dipl. inž. grad. PI	G-1037	številka načrta:	6616/1
pooblaščen arhitekt/inženir:	Matija Kunst univ. dipl. inž. grad. PI	G-1037	datum:	junij 2020
sodelavec:	Matjaž Kunst dipl. inž. grad.		risba/vsebina:	KARAKTERISTIČNI PREČNI PREREZ B:B
risal:			merilo:	m = 1:25
				list: 10