


- LEGENDA:**
- Parcelna meja
 - Predvidene asfalirane povzne površine
 - Predvidene asfalirane pohodne površine
 - Predvideni dovozi - asfalirane ali tlakovane površine
 - Predvidena bankina
 - Predvideni oporni zid
 - Obstojči CATV vod
 - Obstojči Telekom vod
 - Obstojči vodovod
 - Obstojči elektrovod
 - Obstojča mešana kanalizacija z odvodom na CN
 - Predvidena kanalizacija komunalnih odpadnih vod
 - Predvidena kanalizacija padavinskih odpadnih vod

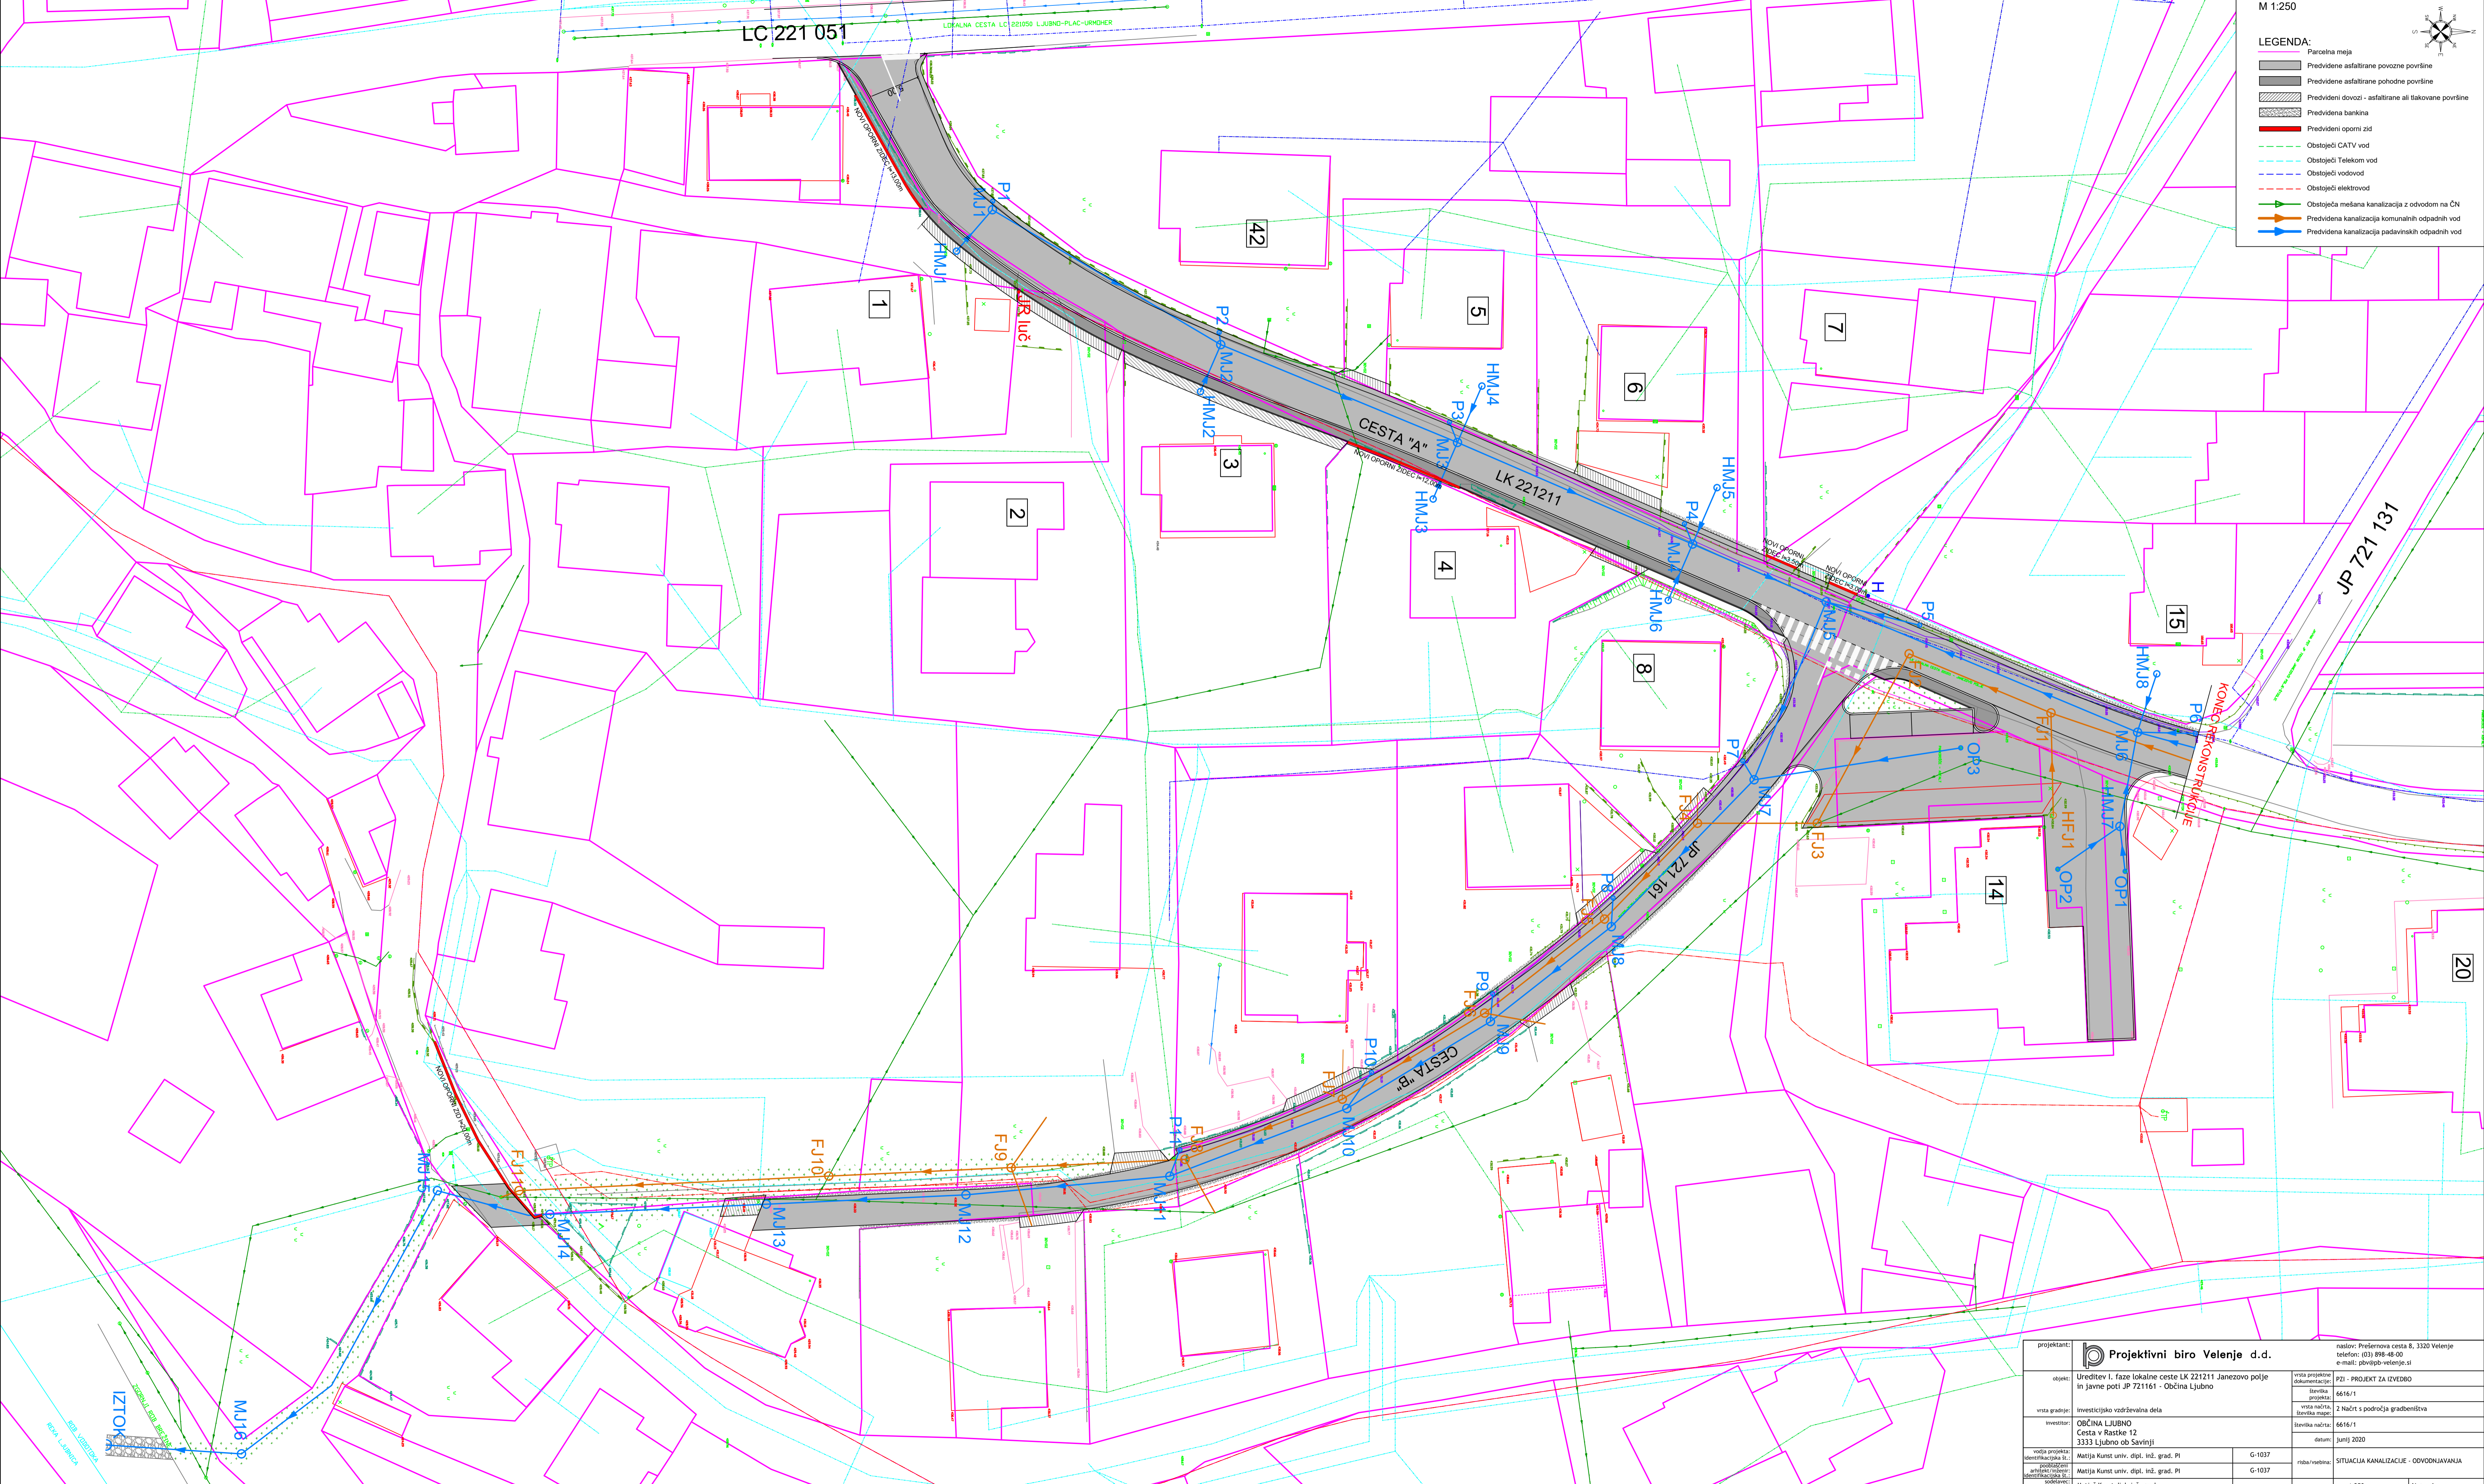

projekant: Projektivni biro Velenje d.d. naslov: Preureditev ceste 8, 3320 Velenje telefon: (03) 998-48-00 e-mail: pibv@pb-velenje.si	
objekt: Ureditev I. faze lokalne ceste LK 221211 Janezovo polje in javne poti JP 721161 - Občina Ljubno	vrsta prostorne dokumentacije: PZI - PROJEKT ZA IZVEDBO št. projekta: 6616/1 vrsta načrta: 2 Načrt s področja gradbeništva številka načrta: 6616/1 datum: junij 2020
vrsta gradnje: Investicijsko vzdrževalna dela investitor: OBČINA LJUBNO Cesta v Rastke 12 3333 Ljubno ob Savinji	vodja projekta: Matjaž Kunst univ. dipl. inž. grad. PI G-1037 rbsa/vrstna: SITUACIJA KANALIZACIJE - ODVODNJAVANJA G-1037 merilo: m - 1:250 list: 4

IZTOK

MJ16

LC 221 051

LOKALNA CESTA LK 221050 LJUBNO-PLAC-URŠNHER

CESTA "A"

LK 221211

JP 721 161

CESTA "B"

JP 721 131

KONEC REKONSTRUKCIJE

42

1

2

3

4

5

6

7

8

15

14

20